

Province de Luxembourg
Commune de Vielsalm

OBJET DU PLAN :


PLAN DE MESURAGE ET DE DIVIONS
D'UN IMMEUBLE A BURTONVILLE

Références cadastrales

Commune de Vielsalm
1ère division/ scetion C/ n°492K.

Situation cadastrale

Echelle: 1/2000

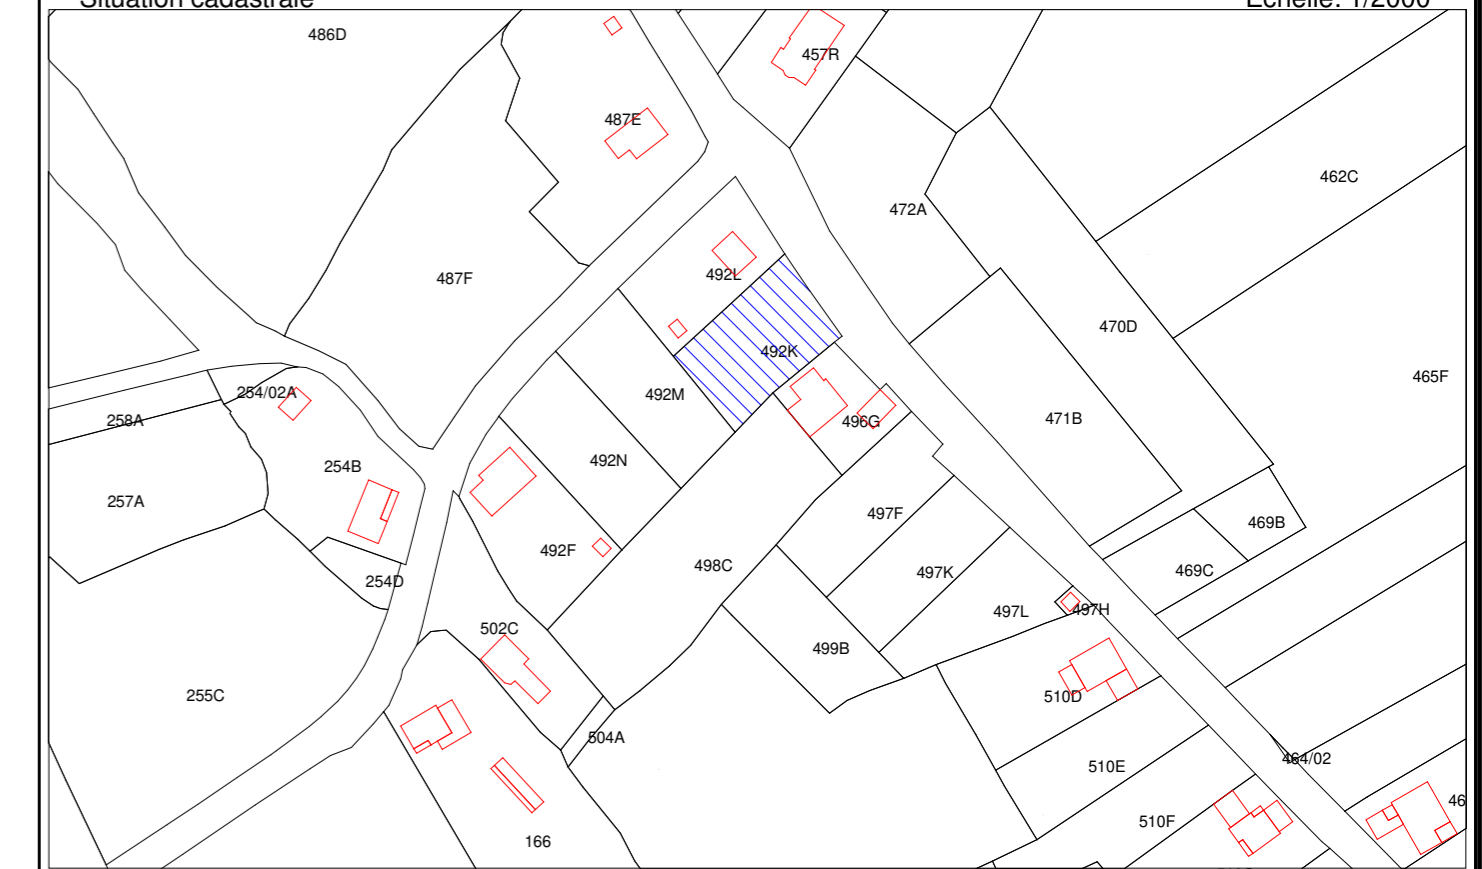

© Les données cadastrales 1.1.2020 de ce document appartiennent exclusivement à l'Administration Générale de la Documentation patrimoniale.

DOSSIER N° DIV20/07084

DATE Le 17-08-2020

ECHELLE 1/200

REFERENCE CADASTRALE -



Ch. de Grand-Halleux, 36 | 6692 Vielsalm
gsm 0495 32 97 94
vbernes@geoxim.be

Dressé par V. BERNES, Géomètre-Expert,
Légalement assermentée auprès du Tribunal
de Première Instance de Marche-en-Famenne
et inscrite au tableau du Conseil Fédéral des
Géomètres-Experts sous le N° GEO040572

